


MUNICIPALIDAD DE BELL VILLE


PARCELARIO

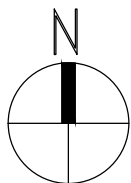

ESC.:
1:3000

Dibujo:
Arq. Carolina Huais

Fecha actualización:
12/01/2021

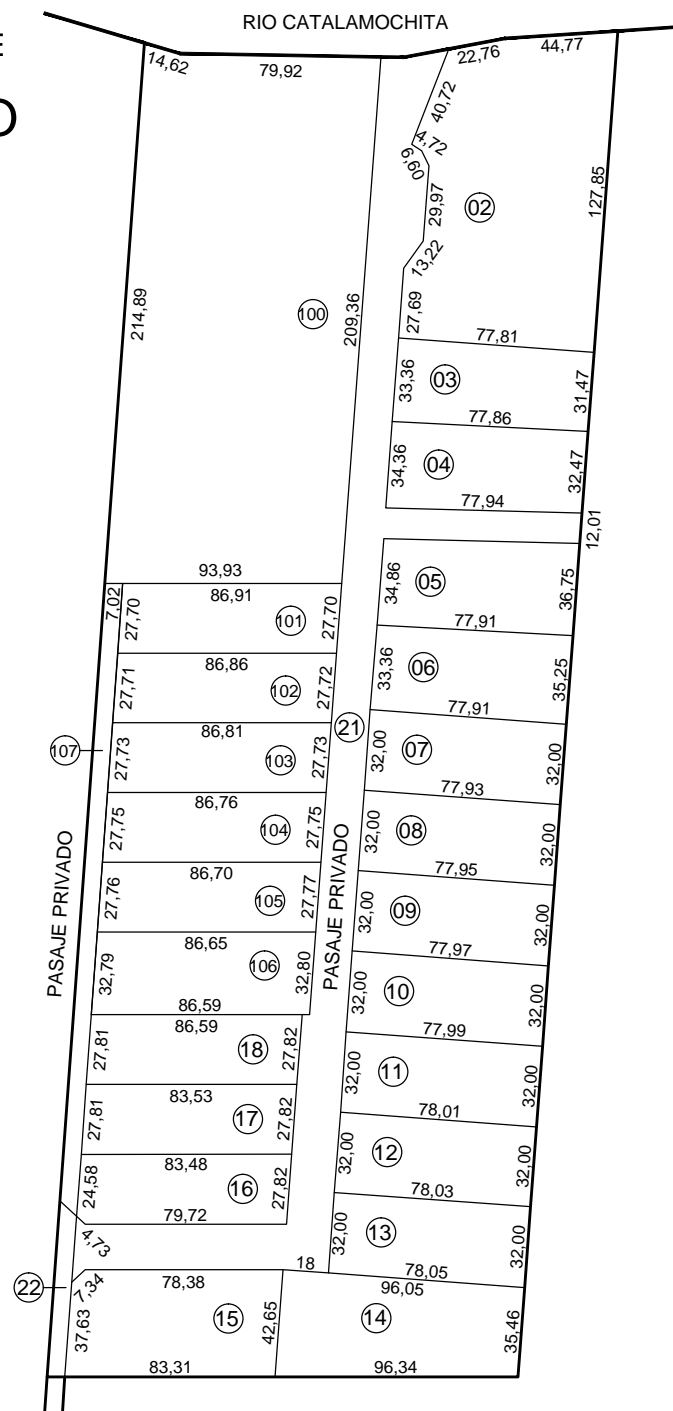

NOMENCLATURA

DPTO.	PED.	PBLO.	CIRC.	SECC.	MANZ.
36	03	04	02	05	018

PARCELA	SUPERFICIE	PARCELA	SUPERFICIE
02	8.967,44 m2		
03	2.522,28 m2		
04	2.601,13 m2		
05	2.788,08 m2		
06	2.671,90 m2		
07	2.493,36 m2		
08	2.494,02 m2		
09	2.494,68 m2		
10	2.495,34 m2		
11	2.496,00 m2		
12	2.496,66 m2		
13	2.497,32 m2		
14	3.751,62 m2		
15	3.532,30 m2		
16	2.308,81 m2		
17	2.316,22 m2		
18	2.317,68 m2		
21	1.486,10 m2		
22	468,89 m2		
100	19.756 m2		
101	2.400 m2		
102	2.400 m2		
103	2.400 m2		
104	2.400 m2		
105	2.400 m2		
106	2.832,80 m2		
107	1.740,06 m2		